



BALAI BESAR
METEOROLOGI KLIMATOLOGI
DAN GEOFISIKA
WILAYAH IV MAKASSAR

RENCANA

PEKERJAAN REHAB
RUMAH DINAS OPS

MENTETUJUI

PEJABAT PEMBUAT KOMITMEN
BBMKG WILAYAH IV MAKASSAR

BARKAH YUNIARTO, S.Si
Np. 19790822 199003 1 001

KONSULTAN PERENCANA

CV. IRONINDO MULTI LESTARI

AHMAD AJIDIN, S.P.M.K
DIREKTUR

NAMA GAMBAR

SKALA


TAHUN

KODE NOLLR

JMLHR

2024

DENAH
SKALA 1:100

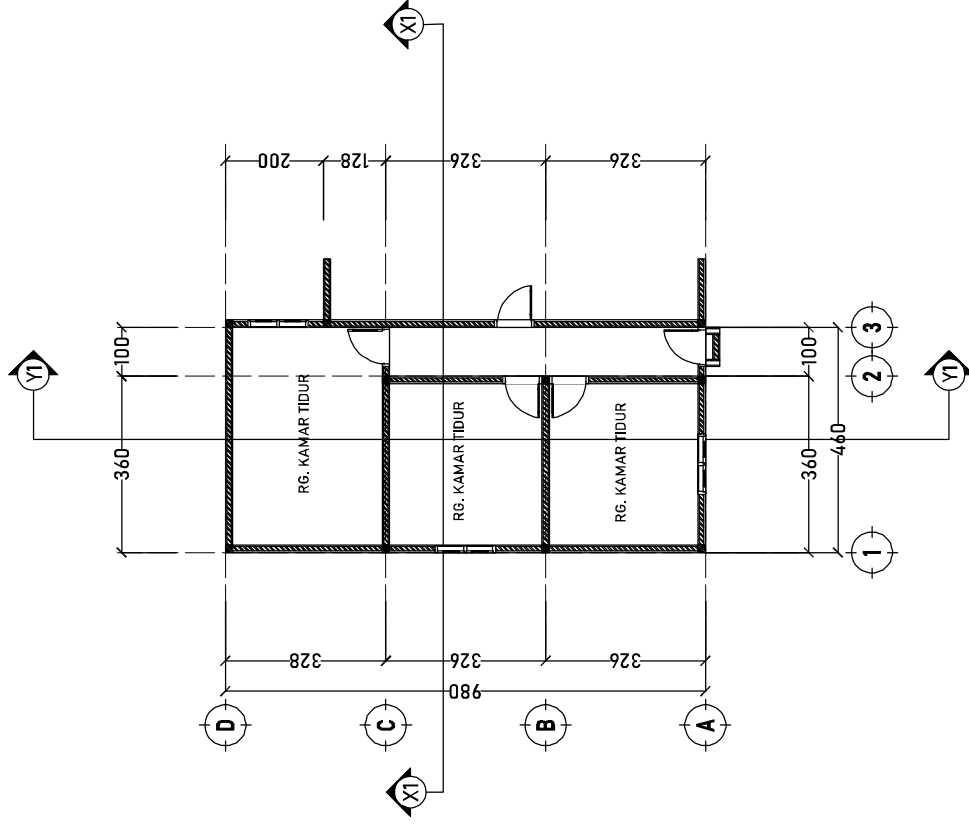



BALAI BESAR
METEOROLOGI KLIMATOLOGI
DAN GEOFISIKA
WILAYAH IV MAKASSAR

RENCANA

PEKERJAAN REHAB
RUMAH DINAS OPS

MENYETUJUI

PEJABAT PEMBUAT KOMITMEN
BBMKG WILAYAH IV MAKASSAR

BARKAH YUNIARTO, S.Si
Np. 19790822 199003 1 001

KONSULTAN PERENCANA

CV. IRONINDO MULTI LESTARI

AHMAD AIDIN, S.P.M.K
DIREKTUR

NAMA GAMBAR



SKALA

TAHUN

KODE NOLLR


JMLLBR

2024

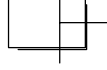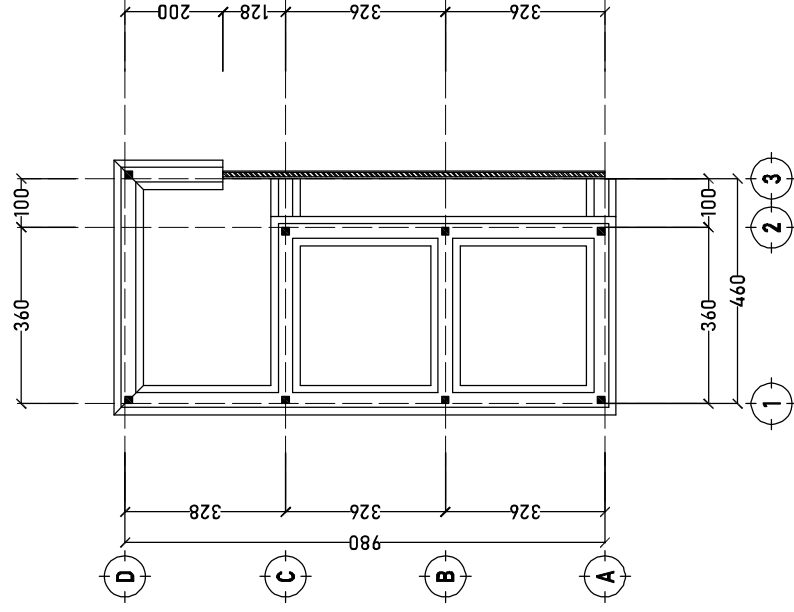


RENCANA PONDASI BATU

SKALA 1:100

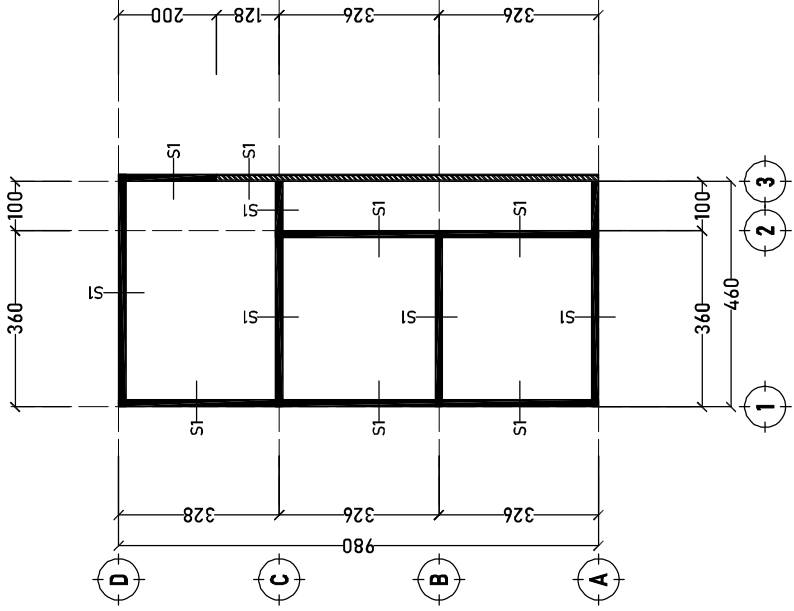

RENCANA SLOOF

SKALA 1:100

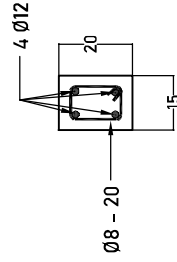



BALAI BESAR
METEOROLOGI KLIMATOLOGI
DAN GEOFISIKA
WILAYAH IV MAKASSAR

RENCANA

PEKERJAAN REHAB
RUMAH DINAS OPS

MENYETUJUI

PEJABAT PEMBUAT KOMITMEN
BBMKG WILAYAH IV MAKASSAR

BARKAH YUNIARTO, S.Si
Np. 19790822 199003 1 001

KONSULTAN PERENCANA

CV. IRONINDO MULTI LESTARI

AHMAD AIDIN, S.P.M.K
DIREKTUR

NAMA GAMBAR


SKALA

TAHUN

KODE NOLLR


JMLLR

2024

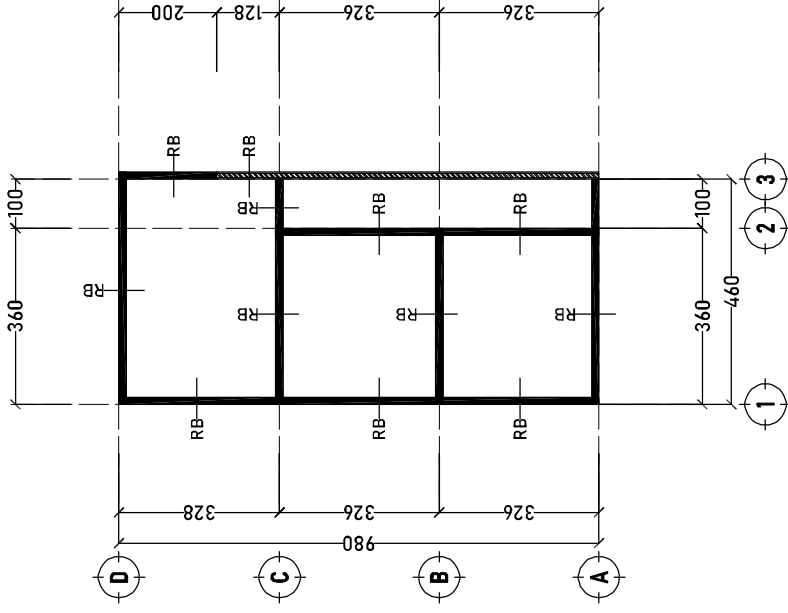

RENCANA RINGBALK

SKALA 1:100

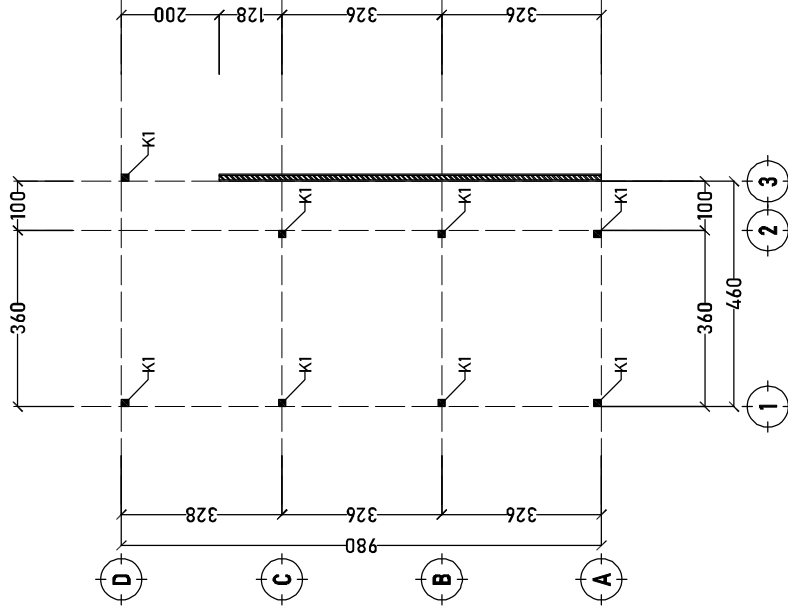

RENCANA KOLOM

SKALA 1:100



BALAI BESAR
METEOROLOGI KLIMATOLOGI
DAN GEOFISIKA
WILAYAH IV MAKASSAR

RENCANA

PEKERJAAN REHAB
RUMAH DINAS OPS

MENYETUJUI

PEJABAT PEMBUAT KOMITMEN
BBMKG WILAYAH IV MAKASSAR

BARKAH YUNIARTO, S.Si
Np. 19790822 199003 1 001

KONSULTAN PERENCANA

CV. IRONINDO MULTI LESTARI

AHMAD AIDIN, S.P.M.K
DIREKTUR


NAMA GAMBAR

SKALA

TAHUN


KODE NOLIR JMLIR

2024

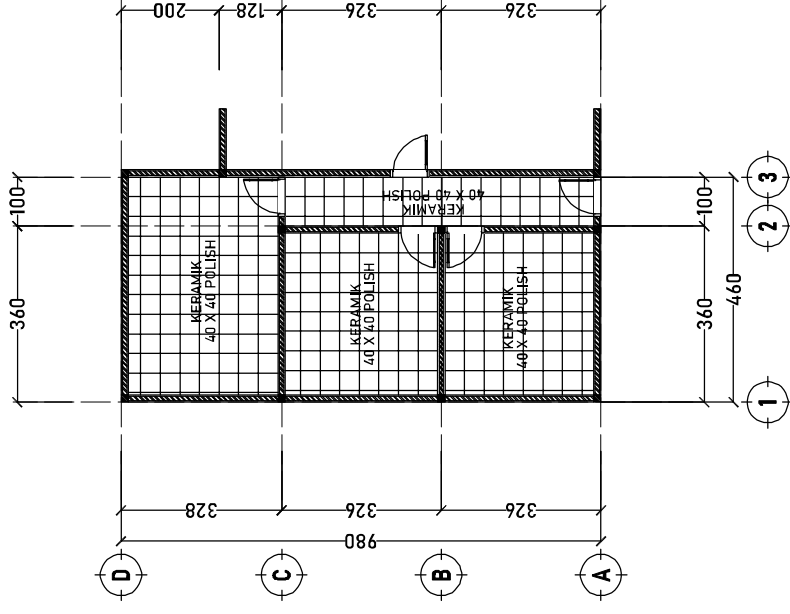


RENCANA POLA LANTAI

SKALA 1:100

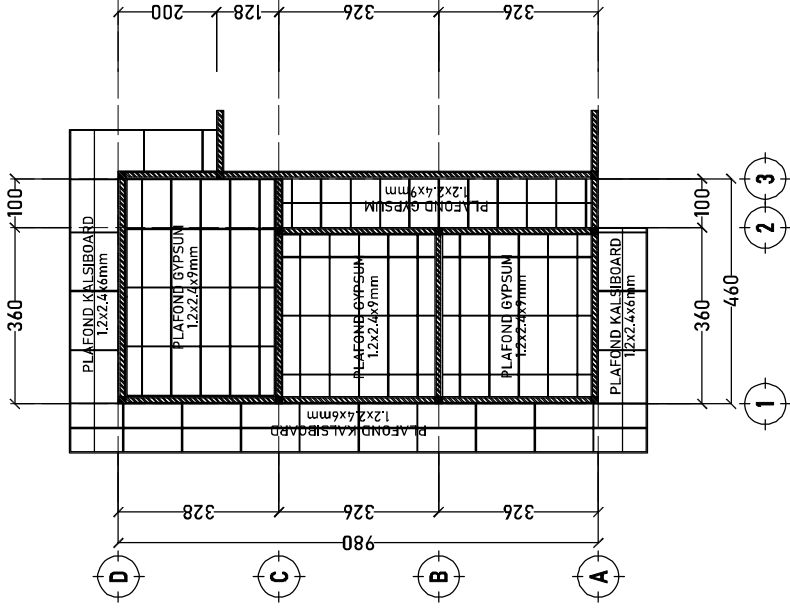

RENCANA RANGKA PLAFOND PVC

SKALA 1:100

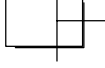



BALAI BESAR
METEOROLOGI KLIMATOLOGI
DAN GEOFISIKA
WILAYAH IV MAKASSAR

RENCANA

PEKERJAAN REHAB
RUMAH DINAS OPS

MENYETUJUI

PEJABAT PEMBUAT KOMITMEN
BBMG WILAYAH IV MAKASSAR

BARKAH YUNIARTO, S.Si
Np. 19790822 199003 1 001

KONSULTAN PERENCANA

CV. IRONINDO MULTI LESTARI

AHMAD AIDIN, S.P.W.K
DIREKTUR

NAMA GAMBAR


SKALA

TAHUN


KODE NOLIR

JMLIR


2024

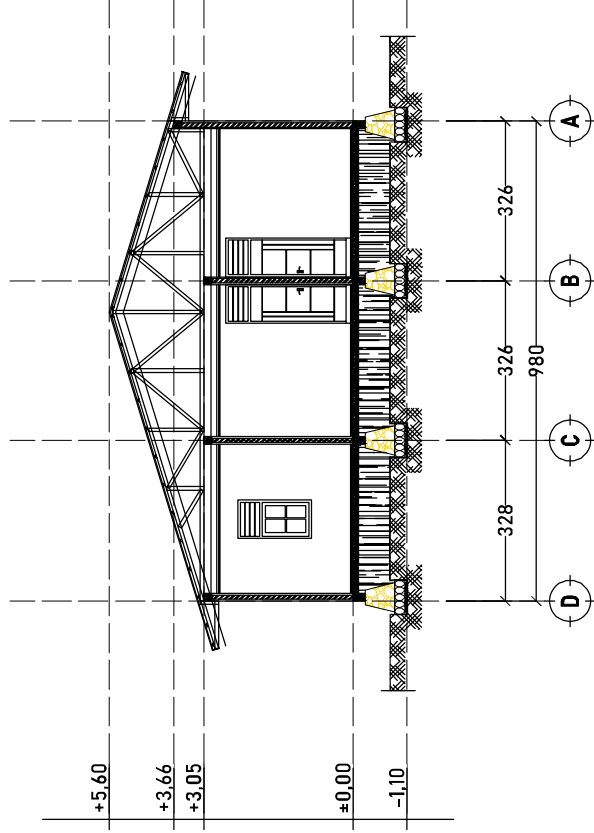

POTONGAN Y1
SKALA 1:100

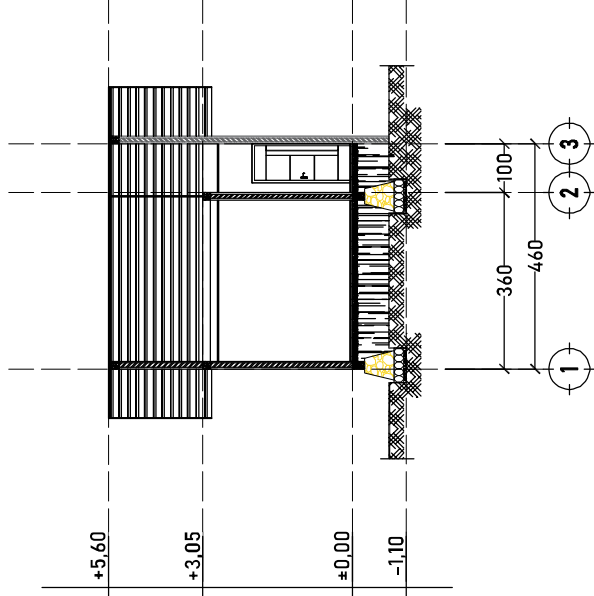

POTONGAN X1
SKALA 1:100

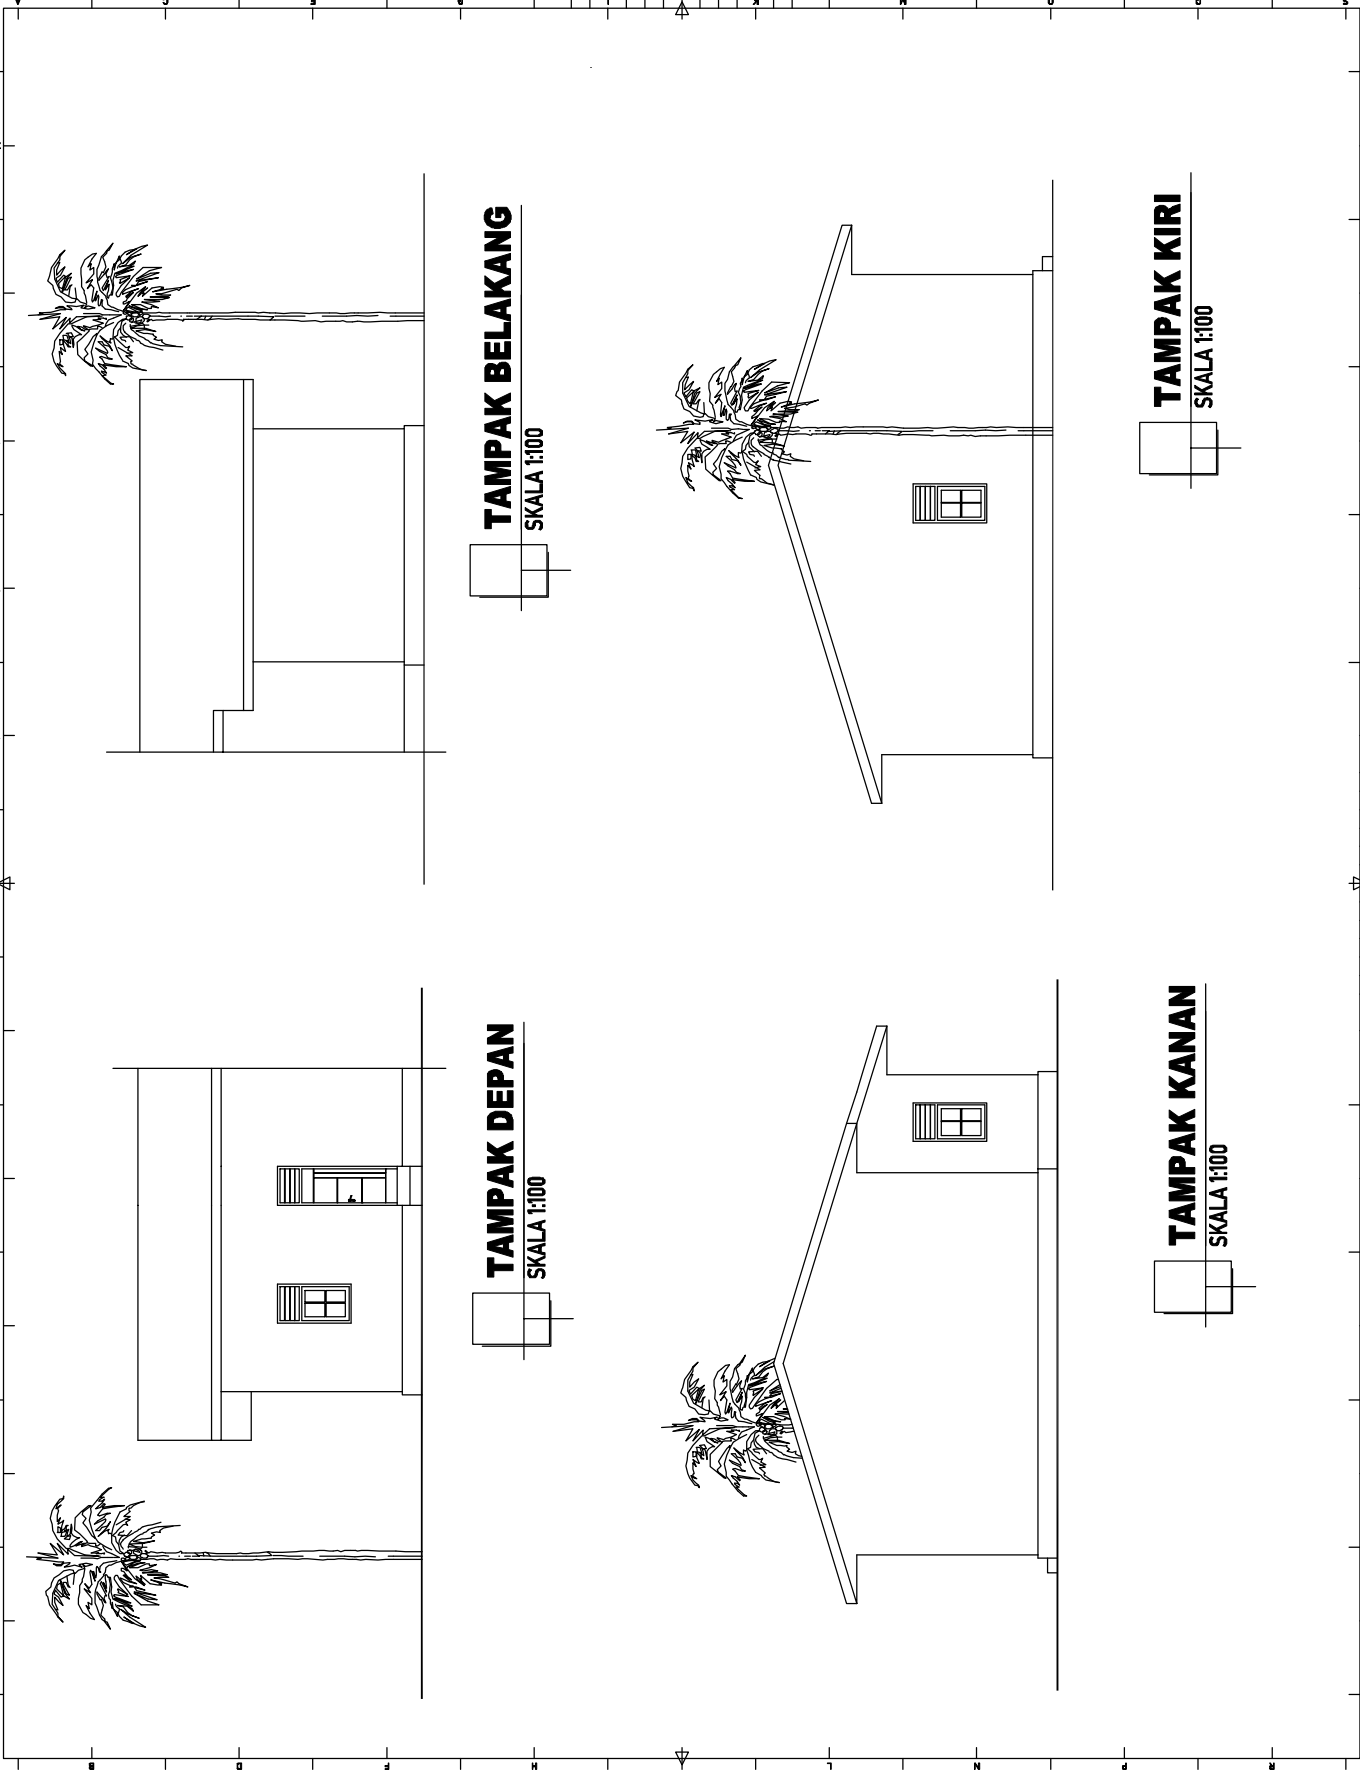



BALAI BESAR
METEOROLOGI KLIMATOLOGI
DAN GEOFISIKA
WILAYAH IV MAKASSAR

RENCANA

PEKERJAAN REHAB
RUMAH DINAS OPS

MENYETUJUI

PEJABAT PEMBUAT KOMITMEN
BBMKG WILAYAH IV MAKASSAR

BARKAH YUNIARTO, S.Si
Np. 19790822 199003 1 001

KONSULTAN PERENCANA

CV. IRONINDO MULTI LESTARI

AHMAD_AIDIN, S.P.W.K
DIREKTUR

NAMA GAMBAR

SKALA

TAHUN

KODE NOLIR

JMLIR

2024

3D RUMAH DINAS

SKALA 1:100

